



GUARDAROBA
 •Area:
 26 m²
 •Posti a sedere:
 12
 •Destinazione d'uso:
 spazio accoglienza

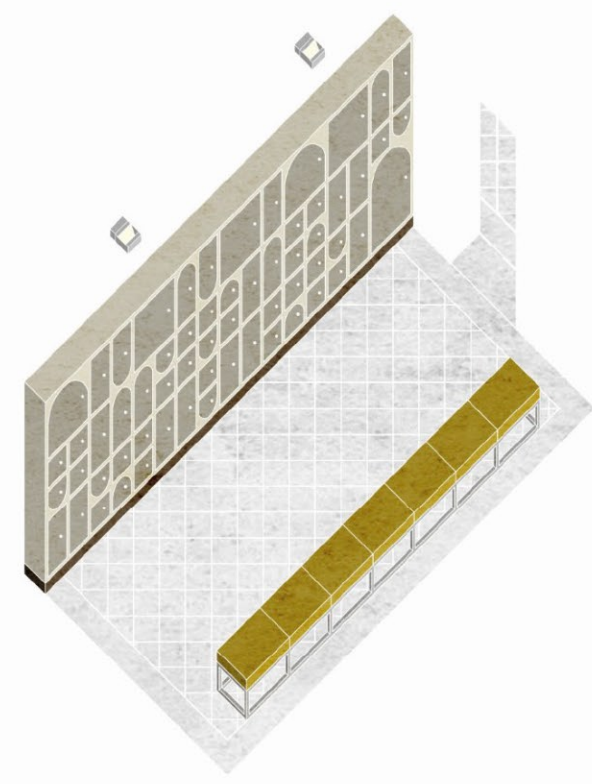


AULA DIDATTICA 1
 •Area:
 47 m²
 •Posti a sedere:
 25
 •Destinazione d'uso:
 spazio didattico

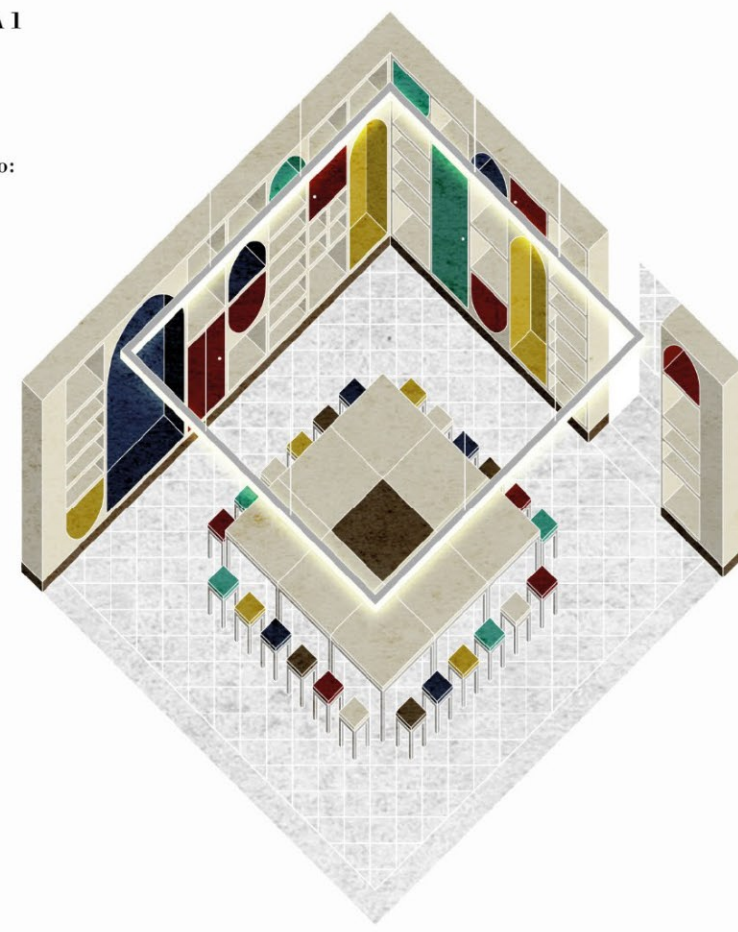

AULA DIDATTICA 2
 •Area:
 49 m²
 •Posti a sedere:
 25
 •Destinazione d'uso:
 spazio didattico




SALA CONFERENZA
 •Area:
 58 m²
 •Posti a sedere:
 60
 •Destinazione d'uso:
 spazio didattico

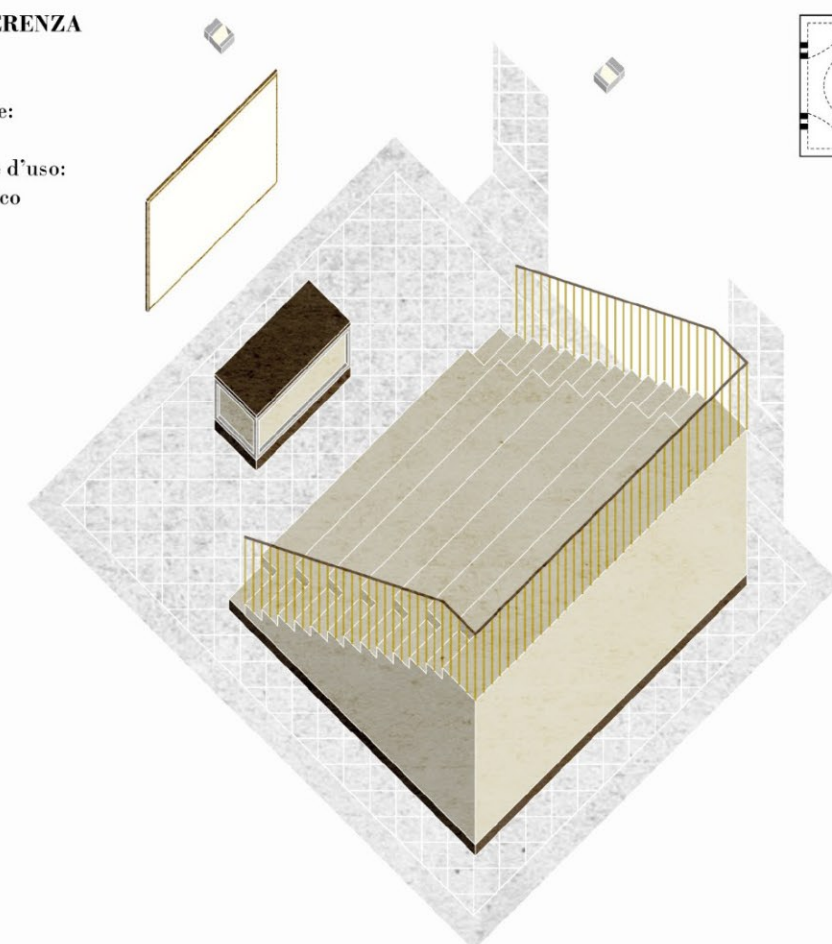


BOOKSHOP
 •Area:
 64 m²
 •Destinazione d'uso:
 spazio commerciale




FOYER
 •Area:
 130 m²
 •Destinazione d'uso:
 spazio accoglienza

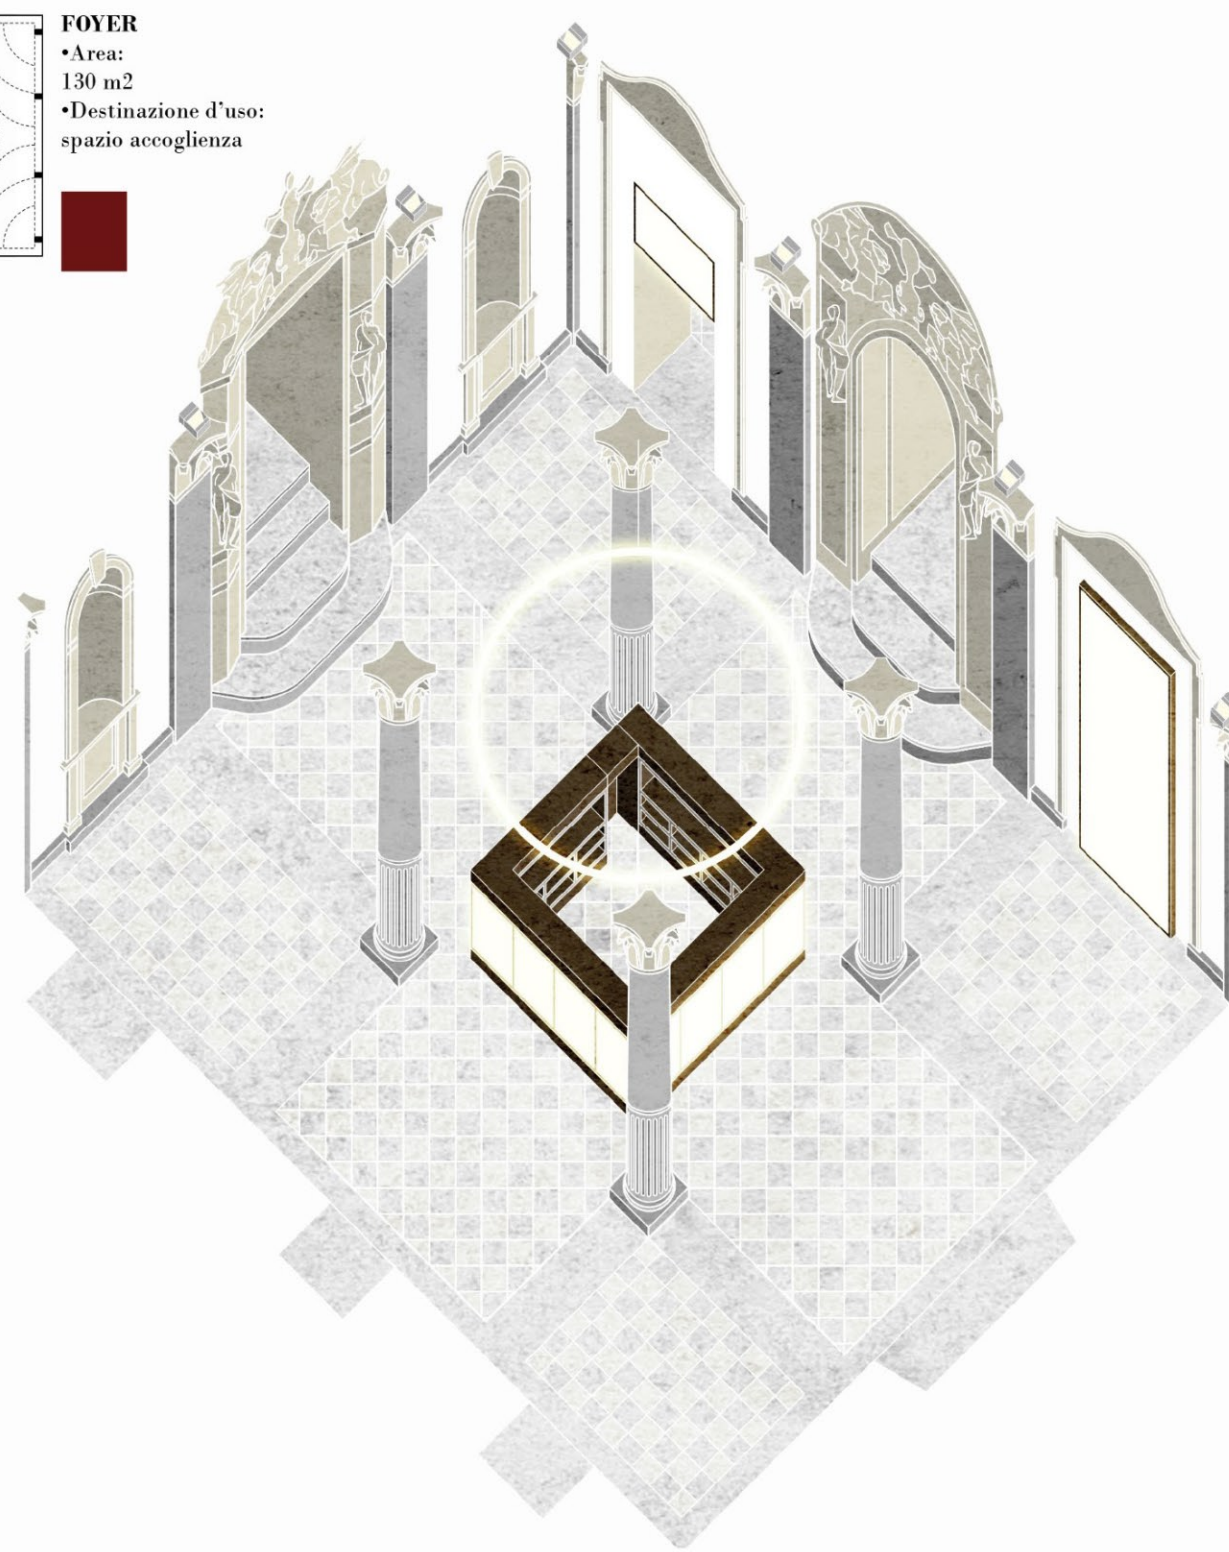

FRITZ BAR
 •Area:
 120 m²
 •Posti a sedere:
 40
 •Destinazione d'uso:
 spazio commerciale

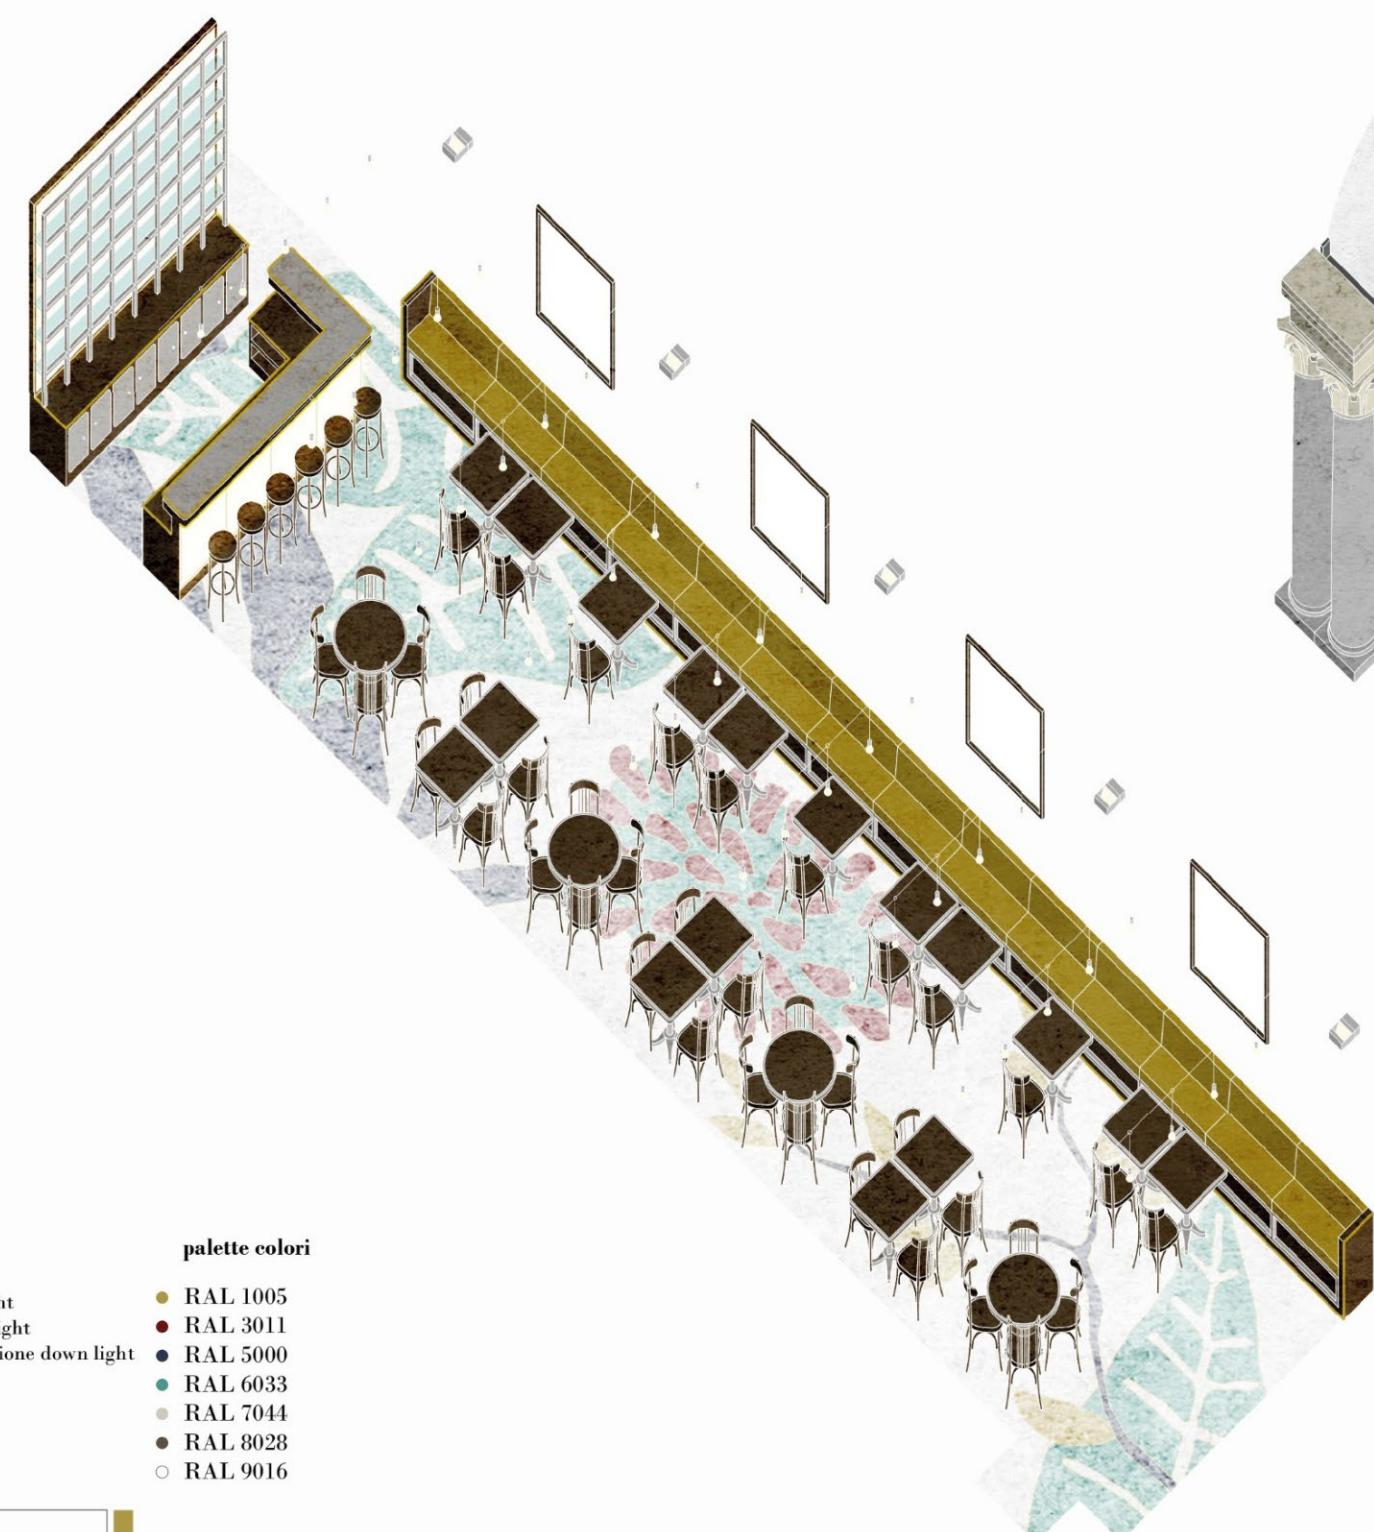

LOGGIATO
 •Area:
 280 m²
 •Posti a sedere:
 60
 •Destinazione d'uso:
 spazio espositivo

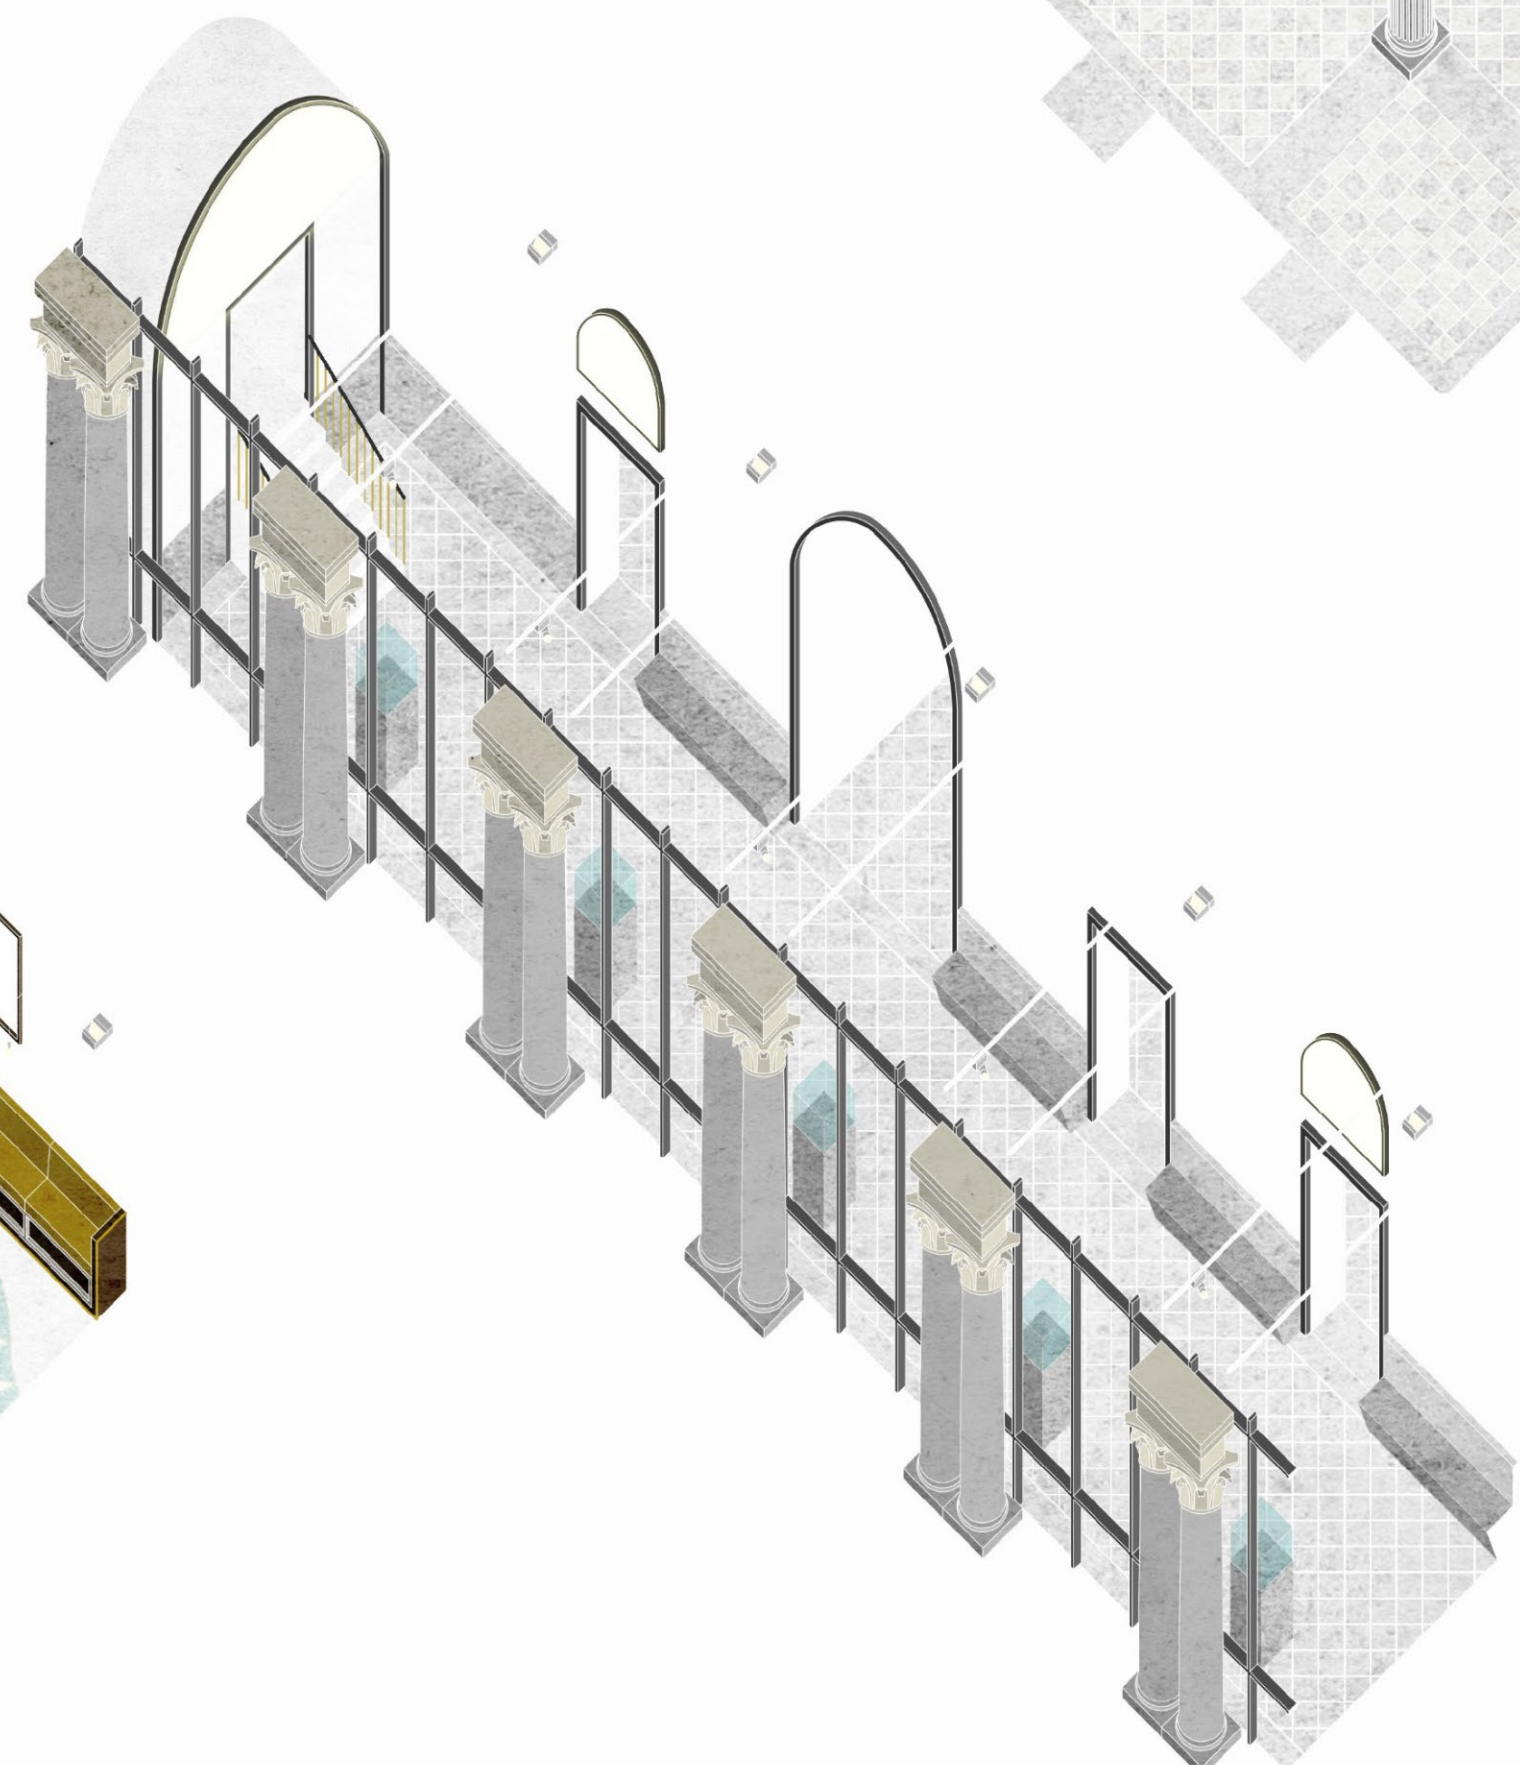


schemi illuminotecnici

- applique wall washer up light
- proiettore orientabile spot light
- sistema modulare a sospensione down light
- lampadario up-down light
- alogeno a sospensione
- gradiente luminoso

palette colori

- RAL 1005
- RAL 3011
- RAL 5000
- RAL 6033
- RAL 7044
- RAL 8028
- RAL 9016

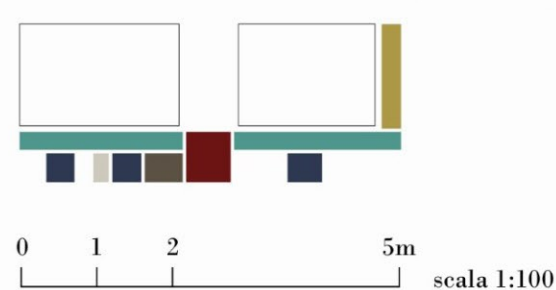

GUARDAROBA

• Fornitura:
 n.1 mobile portavalori | struttura e ante in pannelli di legno MDF laccati RAL 7044 (60 scomparti di dimensioni variabili)
 n.1 panca (n.7 sezioni) | struttura in acciaio zincato verniciata a polvere RAL 9016, seduta in velluto antimacchia imbottita
 • Illuminazione:
 n.4 applique a parete | wall washer up light
 • Interventi sull'esistente:
 sostituzioni
 n.1 porta | REI 120

AULA DIDATTICA 1

• Fornitura:
 n.9 tavoli | struttura in acciaio zincato verniciata a polvere RAL 9016, top in pannelli di legno MDF laccati RAL 7044, RAL 8028
 n.25 sgabelli | struttura in acciaio zincato verniciata a polvere RAL 9016, top in pannelli di legno MDF laccati RAL 1005, RAL 3011, RAL 5000, RAL 6033, RAL 7044, RAL 8028
 n.3 mobili | struttura e pannellatura in lastre di legno MDF laccati RAL 7044
 • Illuminazione:
 n.1 sistema modulare a sospensione | down light supporto in alluminio estruso verniciato, fonte luminosa a led con schermo per emissione diffusa
 • Interventi sull'esistente:
 sostituzioni
 n.1 porta | REI 120

AULA DIDATTICA 2

• Fornitura:
 n.9 tavoli | struttura in acciaio zincato verniciata a polvere RAL 9016, top in pannelli di legno MDF laccati RAL 7044, RAL 8028
 n.25 sgabelli | struttura in acciaio zincato verniciata a polvere RAL 9016, top in pannelli di legno MDF laccati RAL 1005, RAL 3011, RAL 5000, RAL 6033, RAL 7044, RAL 8028
 n.4 mobili | struttura e pannellatura in lastre di legno MDF laccati RAL 7044
 • Illuminazione:
 n.1 sistema modulare a sospensione | down light supporto in alluminio estruso verniciato, fonte luminosa a led con schermo per emissione diffusa
 • Interventi sull'esistente:
 sostituzioni
 n.2 porte | REI 120

SALA CONFERENZA

• Fornitura:
 n.1 cattedra | struttura in acciaio zincato verniciata a polvere RAL 9016, tamponata con pannelli di legno MDF laccati RAL 7044, top in rovere massello
 n.1 mobile a gradoni | struttura in legno, finitura in pannelli di legno MDF laccati RAL 7044, parapetto in tubolari d'ottone spazzolato
 n.1 proiettore
 n.1 piano per proiezioni
 • Illuminazione:
 n.4 applique a parete | wall washer up light
 n.2 sistemi modulari led a sospensione | down light
 • Interventi sull'esistente:
 sostituzioni
 n.3 porte | REI 120

BOOKSHOP ANTICA FARMACIA

• Fornitura:
 n.1 cassa | struttura in acciaio zincato verniciata a polvere RAL 9016, top e mensole in rovere massello, pannellatura esterna con lightbox
 n.2 mobili espositori | struttura in acciaio zincato verniciata a polvere RAL 9016, top in rovere, ripiano inferiore in lightbox
 • Illuminazione:
 n.10 applique a parete | wall washer up light

FOYER

• Fornitura:
 n.1 desk biglietteria/info point | struttura in acciaio zincato verniciata a polvere RAL 9016, top e mensole in rovere massello, pannellatura esterna con lightbox
 n.2 lightbox | segnaletica interna
 n.1 lightbox | navigatore museale
 • Illuminazione:
 n.12 applique a parete | wall washer up light
 n.1 lampadario a sospensione | down light struttura tubolare calandrato con led strips
 • Interventi sull'esistente:
 demolizioni
 n.1 bussola d'ingresso

FRITZ BAR

• Fornitura:
 n.17 tavoli quadrati | profilo in zinco, gamba in ghisa e piano in legno cerato
 n.4 tavoli rotondi | profilo in zinco, gamba in ghisa e piano in legno cerato
 n.10 sedie | in legno curvato
 n.6 sgabelli | in legno curvato
 n.1 panca (n.14 sezioni) | struttura in acciaio zincato verniciata a polvere RAL 9016, spalle in rovere massello, seduta in velluto antimacchia imbottita
 n.1 bancone | struttura in acciaio zincato verniciata a polvere RAL 9016, top in zinco, mensole in rovere massello e pannellatura con lightbox
 n.1 retrobanco | struttura e top in rovere massello, ripiani portabottiglie in cristallo temperato e struttura a cremagliere in ottone
 n.4 specchi | cornice in rovere massello
 n.130 m² carta da parati
 • Illuminazione:
 n.35 lampade a bulbo | alogene a sospensione
 n.8 applique a parete | wall washer up light
 • Interventi sull'esistente:
 demolizioni
 tramezzi e spallette (ampliamento accesso al bar)
 sostituzioni
 pavimentazione esistente con pavimentazione di graniglia gettata in opera (su disegno custom), porta REI 120
 costruzioni
 bagno a norma per disabili, disimpegno, deposito e spogliatoio per il personale

LOGGIATO

• Fornitura:
 n.14 espositori | podio in marmo, teca in cristallo temperato
 n.10 sedute (42 ml) | schienale in luserna, seduta in granito
 n.7 lightbox | segnaletica interna
 • Illuminazione:
 n.14 proiettori led orientabili | spot light
 n.14 applique a parete | wall washer up light
 • Interventi sull'esistente:
 demolizioni
 tramezzi, spallette, sovrapporta e gradini maniche d'accesso all'esposizione museale permanente
 sostituzioni
 pavimentazione maniche d'accesso all'esposizione museale permanente
 costruzioni
 finta parete in pannelli di legno MDF nobilitato con foglio di Mylar®, integrata con gradini e pavimentazione di graniglia gettata in opera (su disegno custom), parapetto in tubolari d'ottone spazzolato, corrimano in acciaio verniciato a polvere RAL 9011




ingresso al civico 36



foyer



bookshop Antica Farmacia

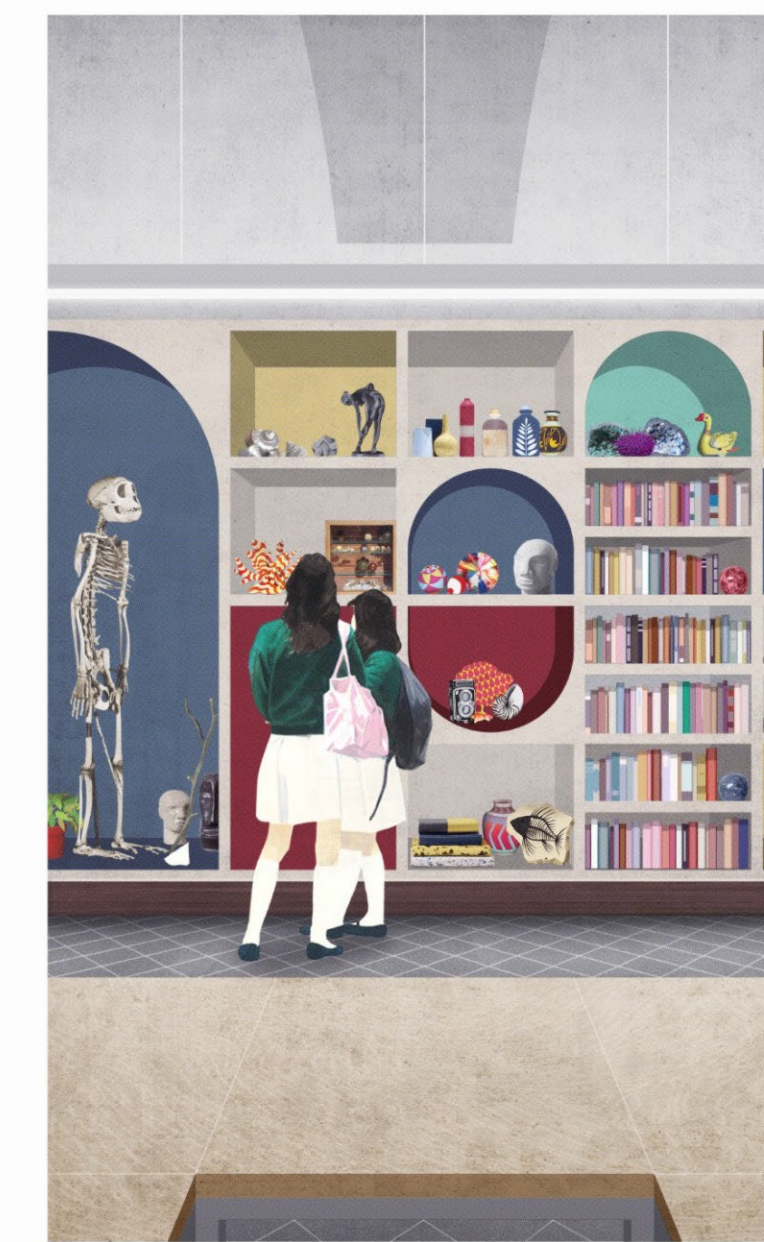

aula didattica



Catalogo Minerale



Fritz Bar